




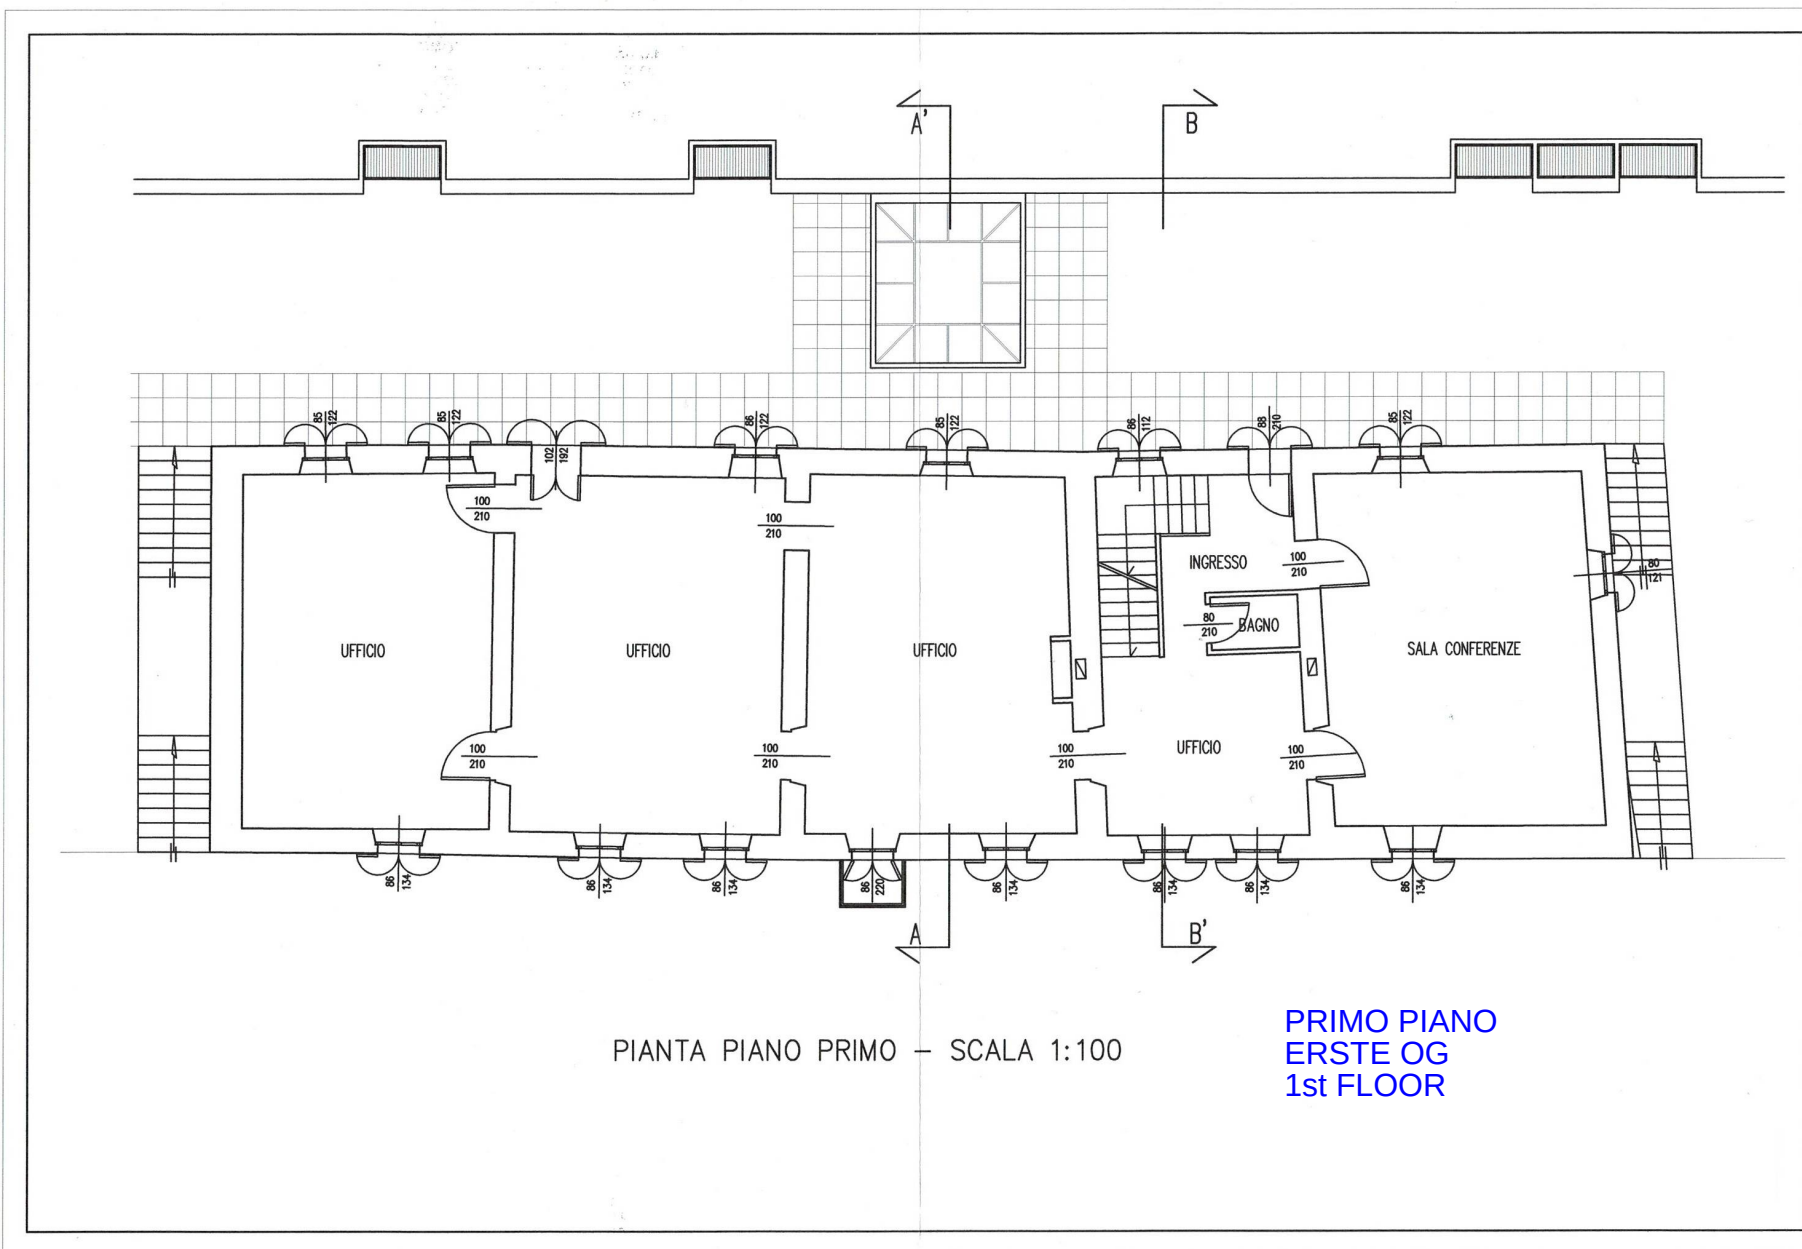

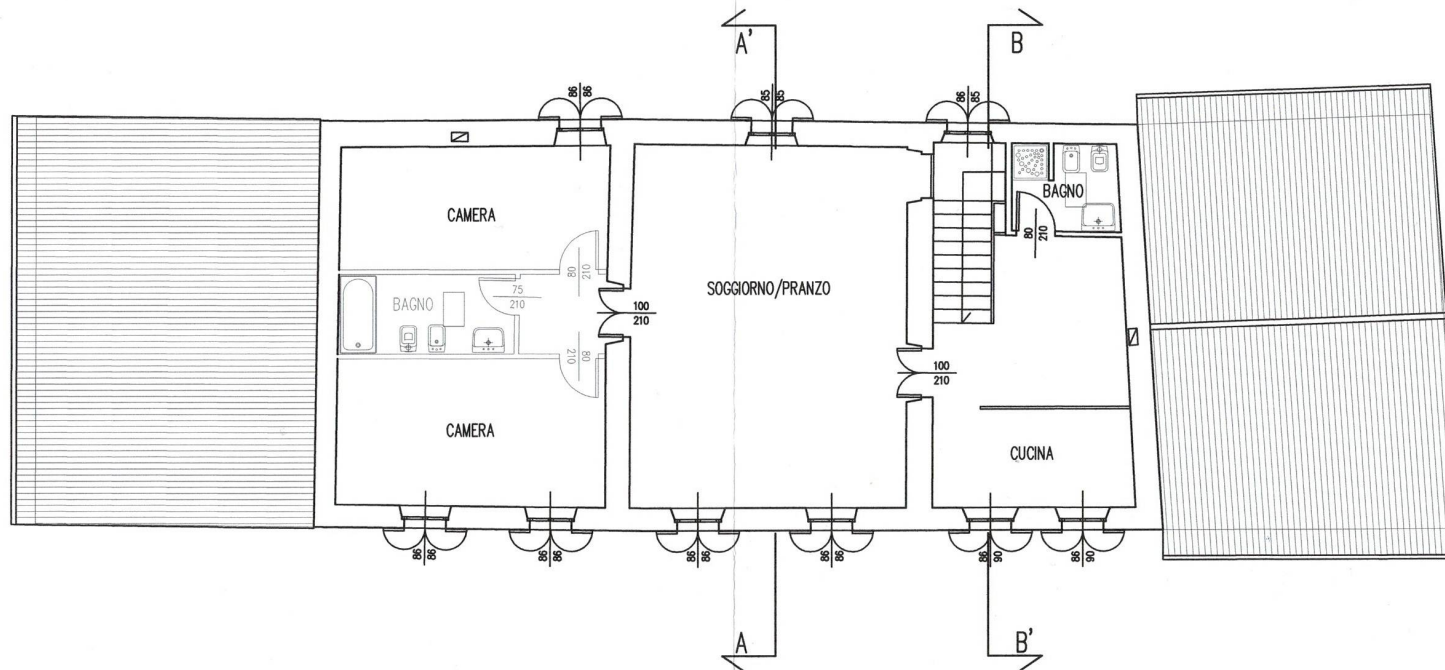


PIANTA PIANO SECONDO – SCALA 1:100
 ABITAZIONE DEL CUSTODE / FORESTERIA


SECONDO PIANO
 ZWEITE OG
 2nd FLOOR

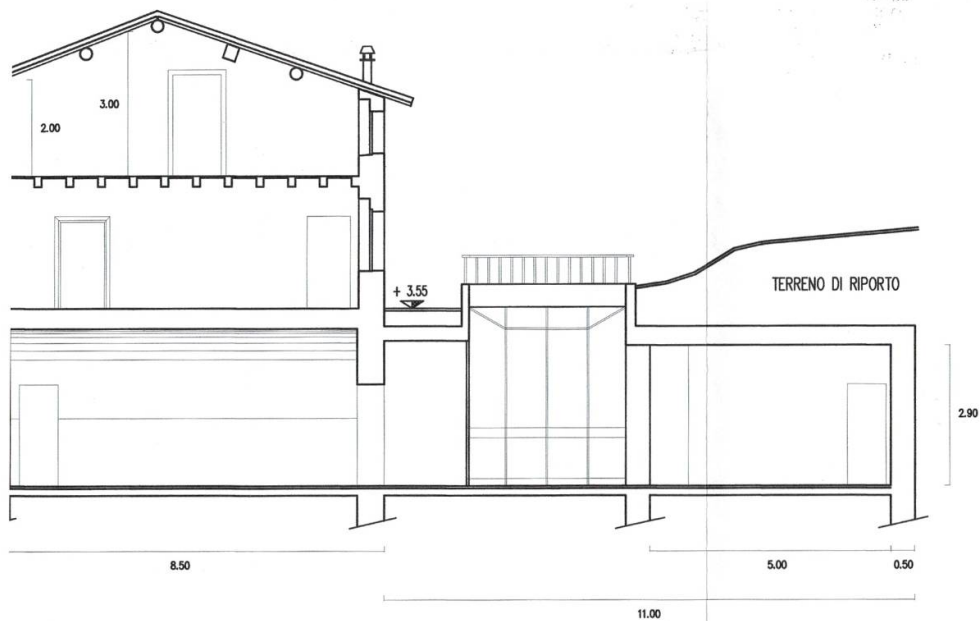

A-A' - SCALA 1:100

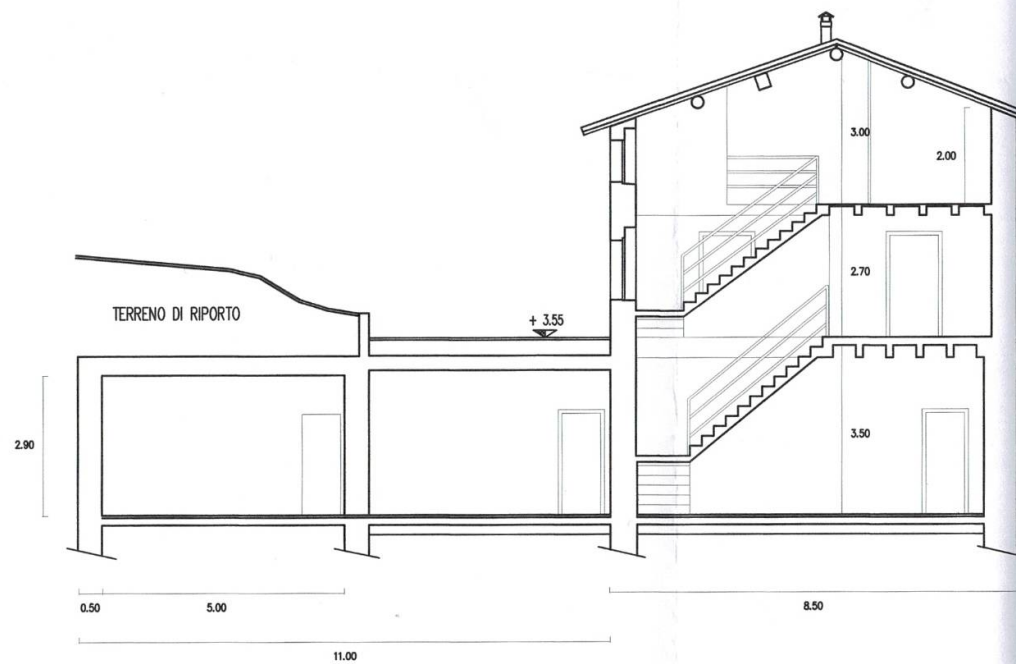

SEZIONE B-B' - SCALA 1:100

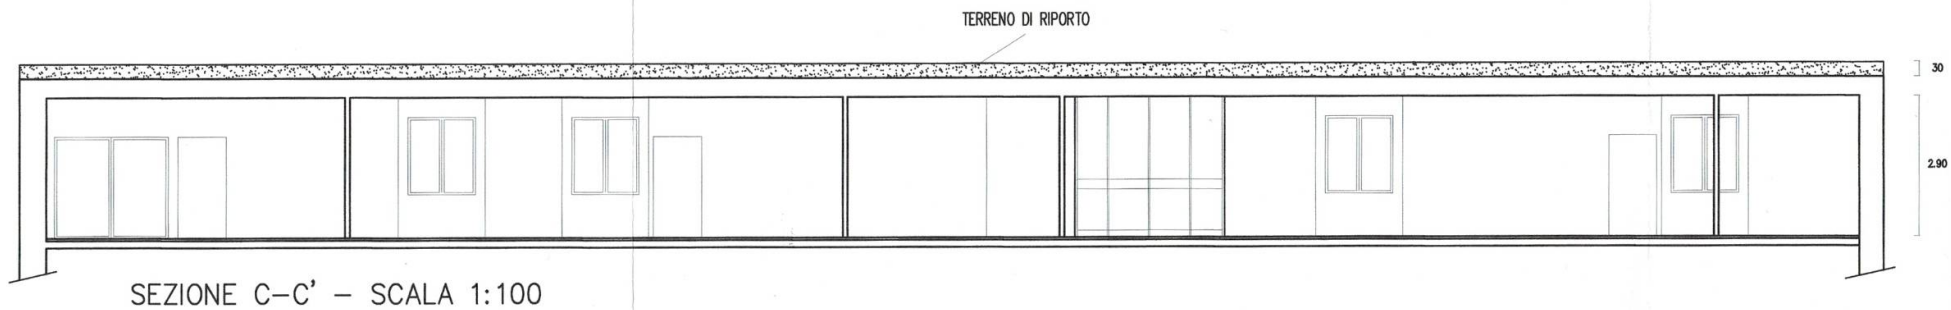

SEZIONE C-C' - SCALA 1:100