



PLANIMETRIA

SCALA 1:200

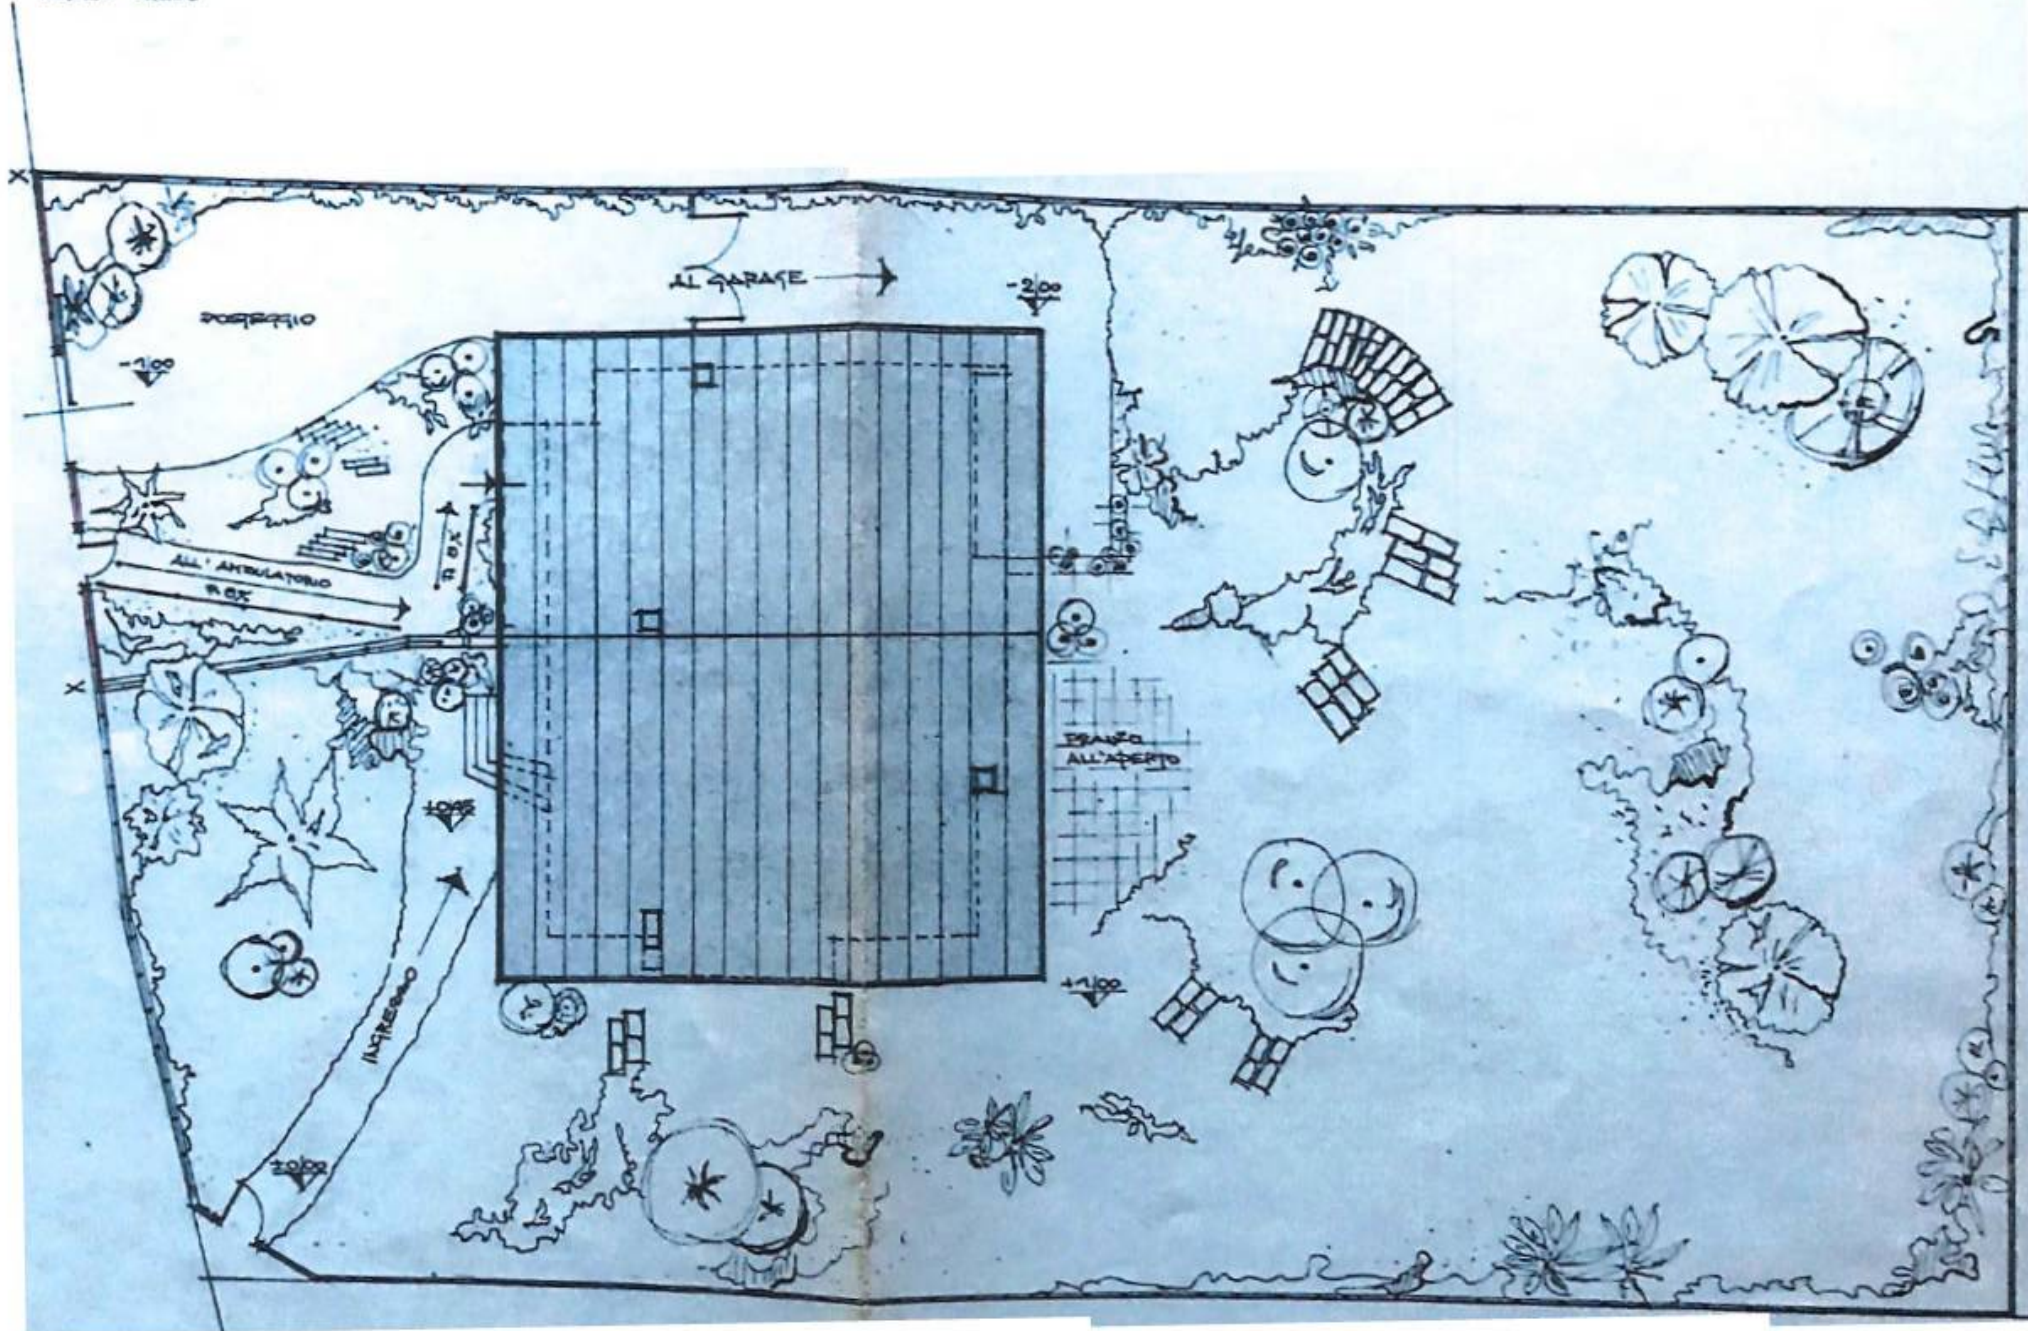

PIANO PRIMO

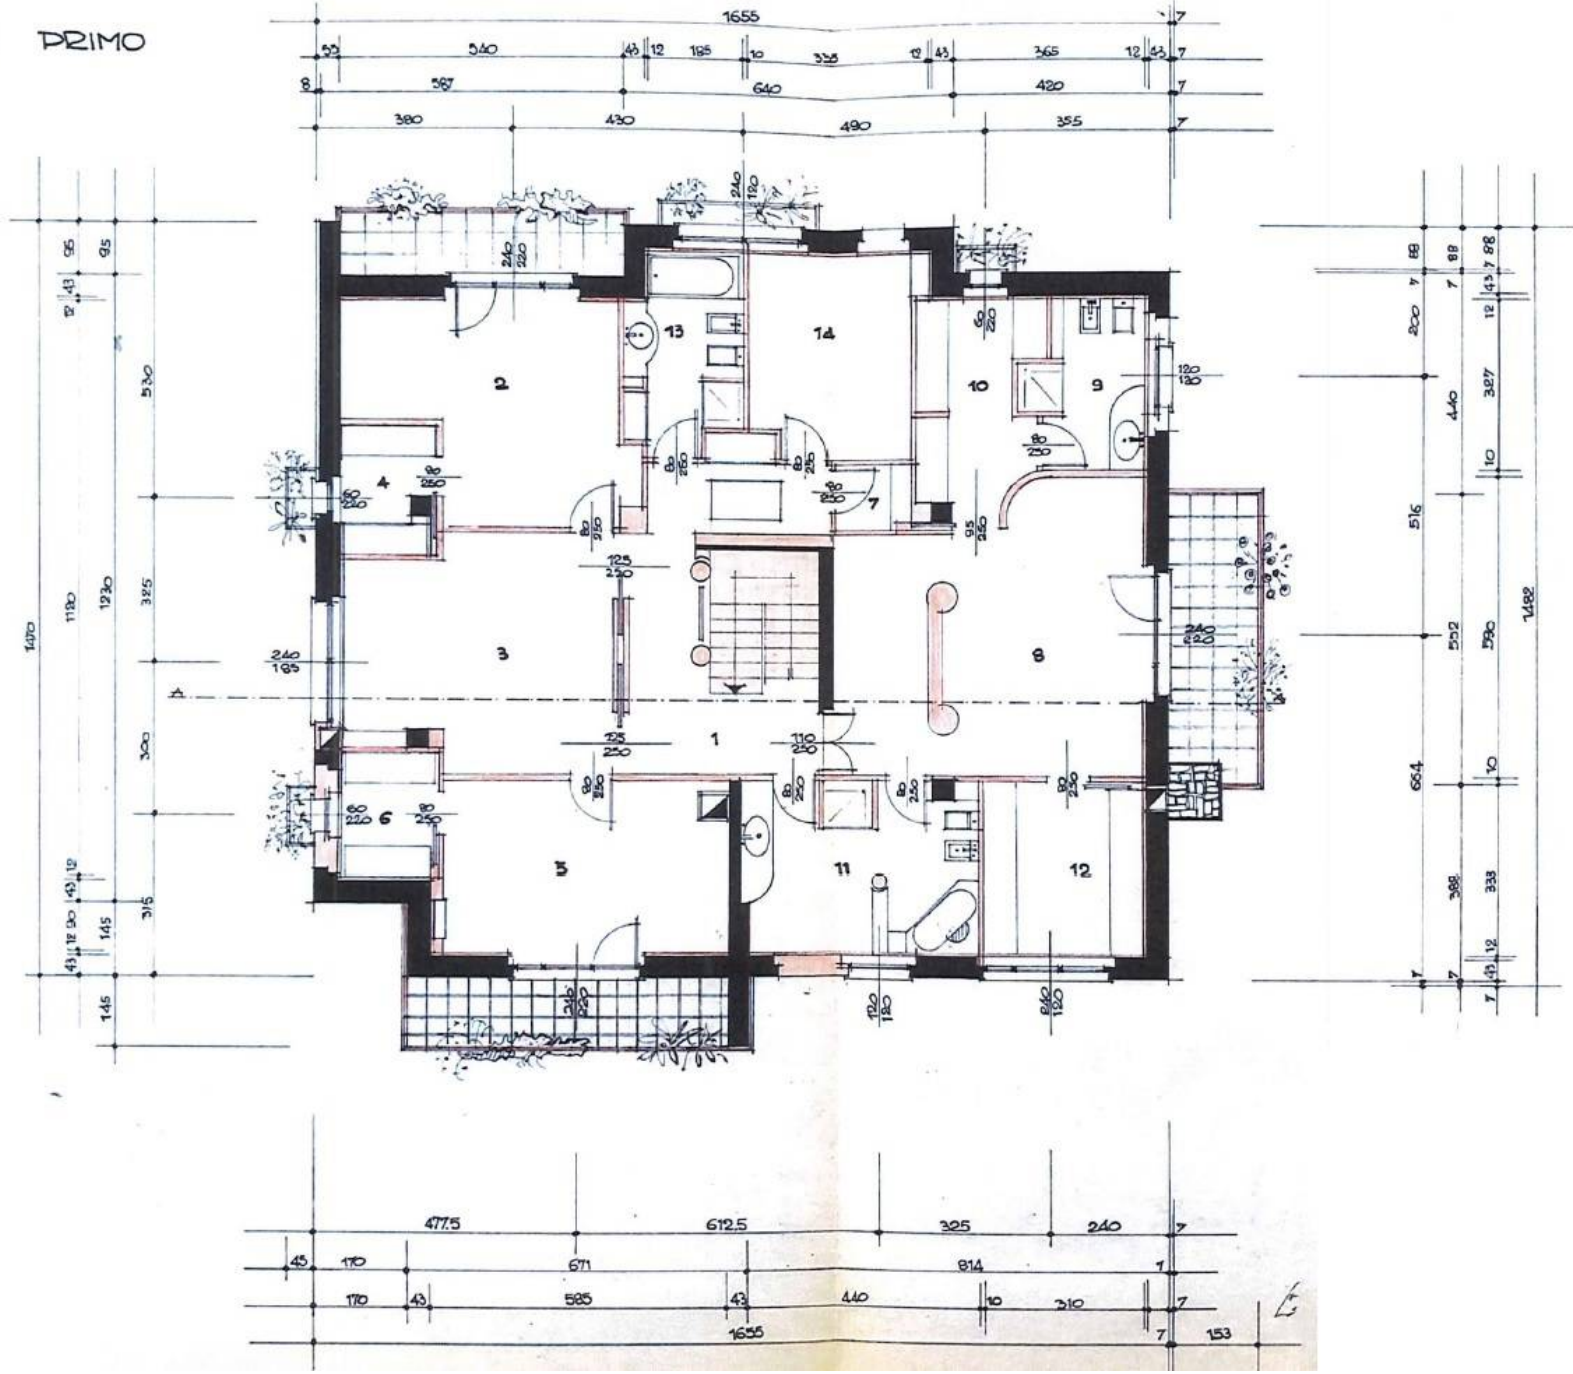

PIANO SEMINTERRATO

